


STOSZOWSKA 16


A1

DOM JEDNORODZINNY DWULOKALOWY

POWIERZCHNIA: 83,84 M² OGRÓD: 227,3 M²

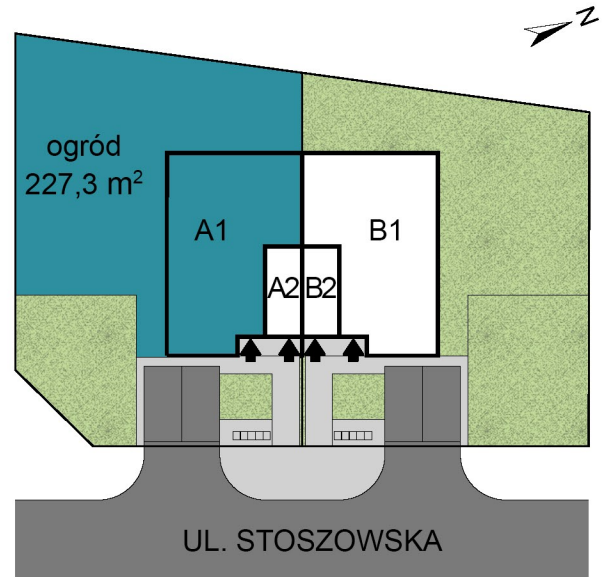

SKALA 1:500

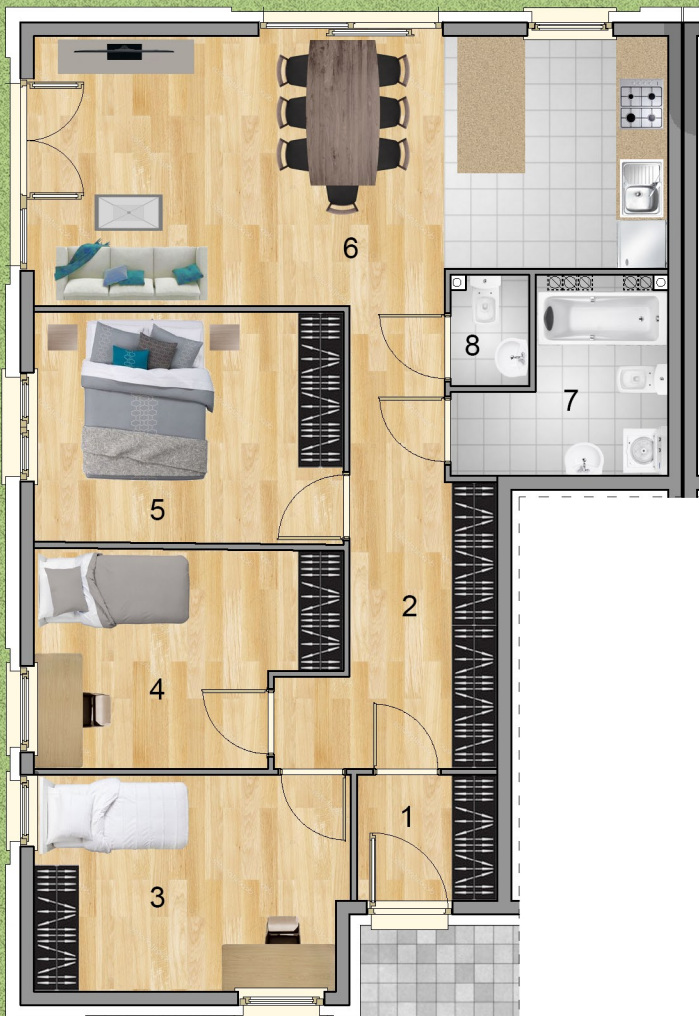

RZUT PARTERU, SKALA 1:100

SPIS POMIESZCZEŃ:

PARTER:

1. WIATROŁAP	2,99 M ²
2. KORYTARZ	11,36 M ²
3. POKÓJ	11,55 M ²
4. POKÓJ	10,37 M ²
5. POKÓJ	12,30 M ²
6. SALON Z AN. KUCHENNYM	28,14 M ²
7. ŁAZIENKA	5,72 M ²
8. WC	1,41 M ²

SUMA: 83,84M²